


# Bauabschnittsplan




- Raumwelle mit Balancier-Punkten, Höhe bis 50 cm
- Schaukel vorh.
- Raum- und Kletternetz
- Fallschutz aus Gummigranulat
- überrollbare Raumwelle aus Gummigranulat, Höhe 15 cm

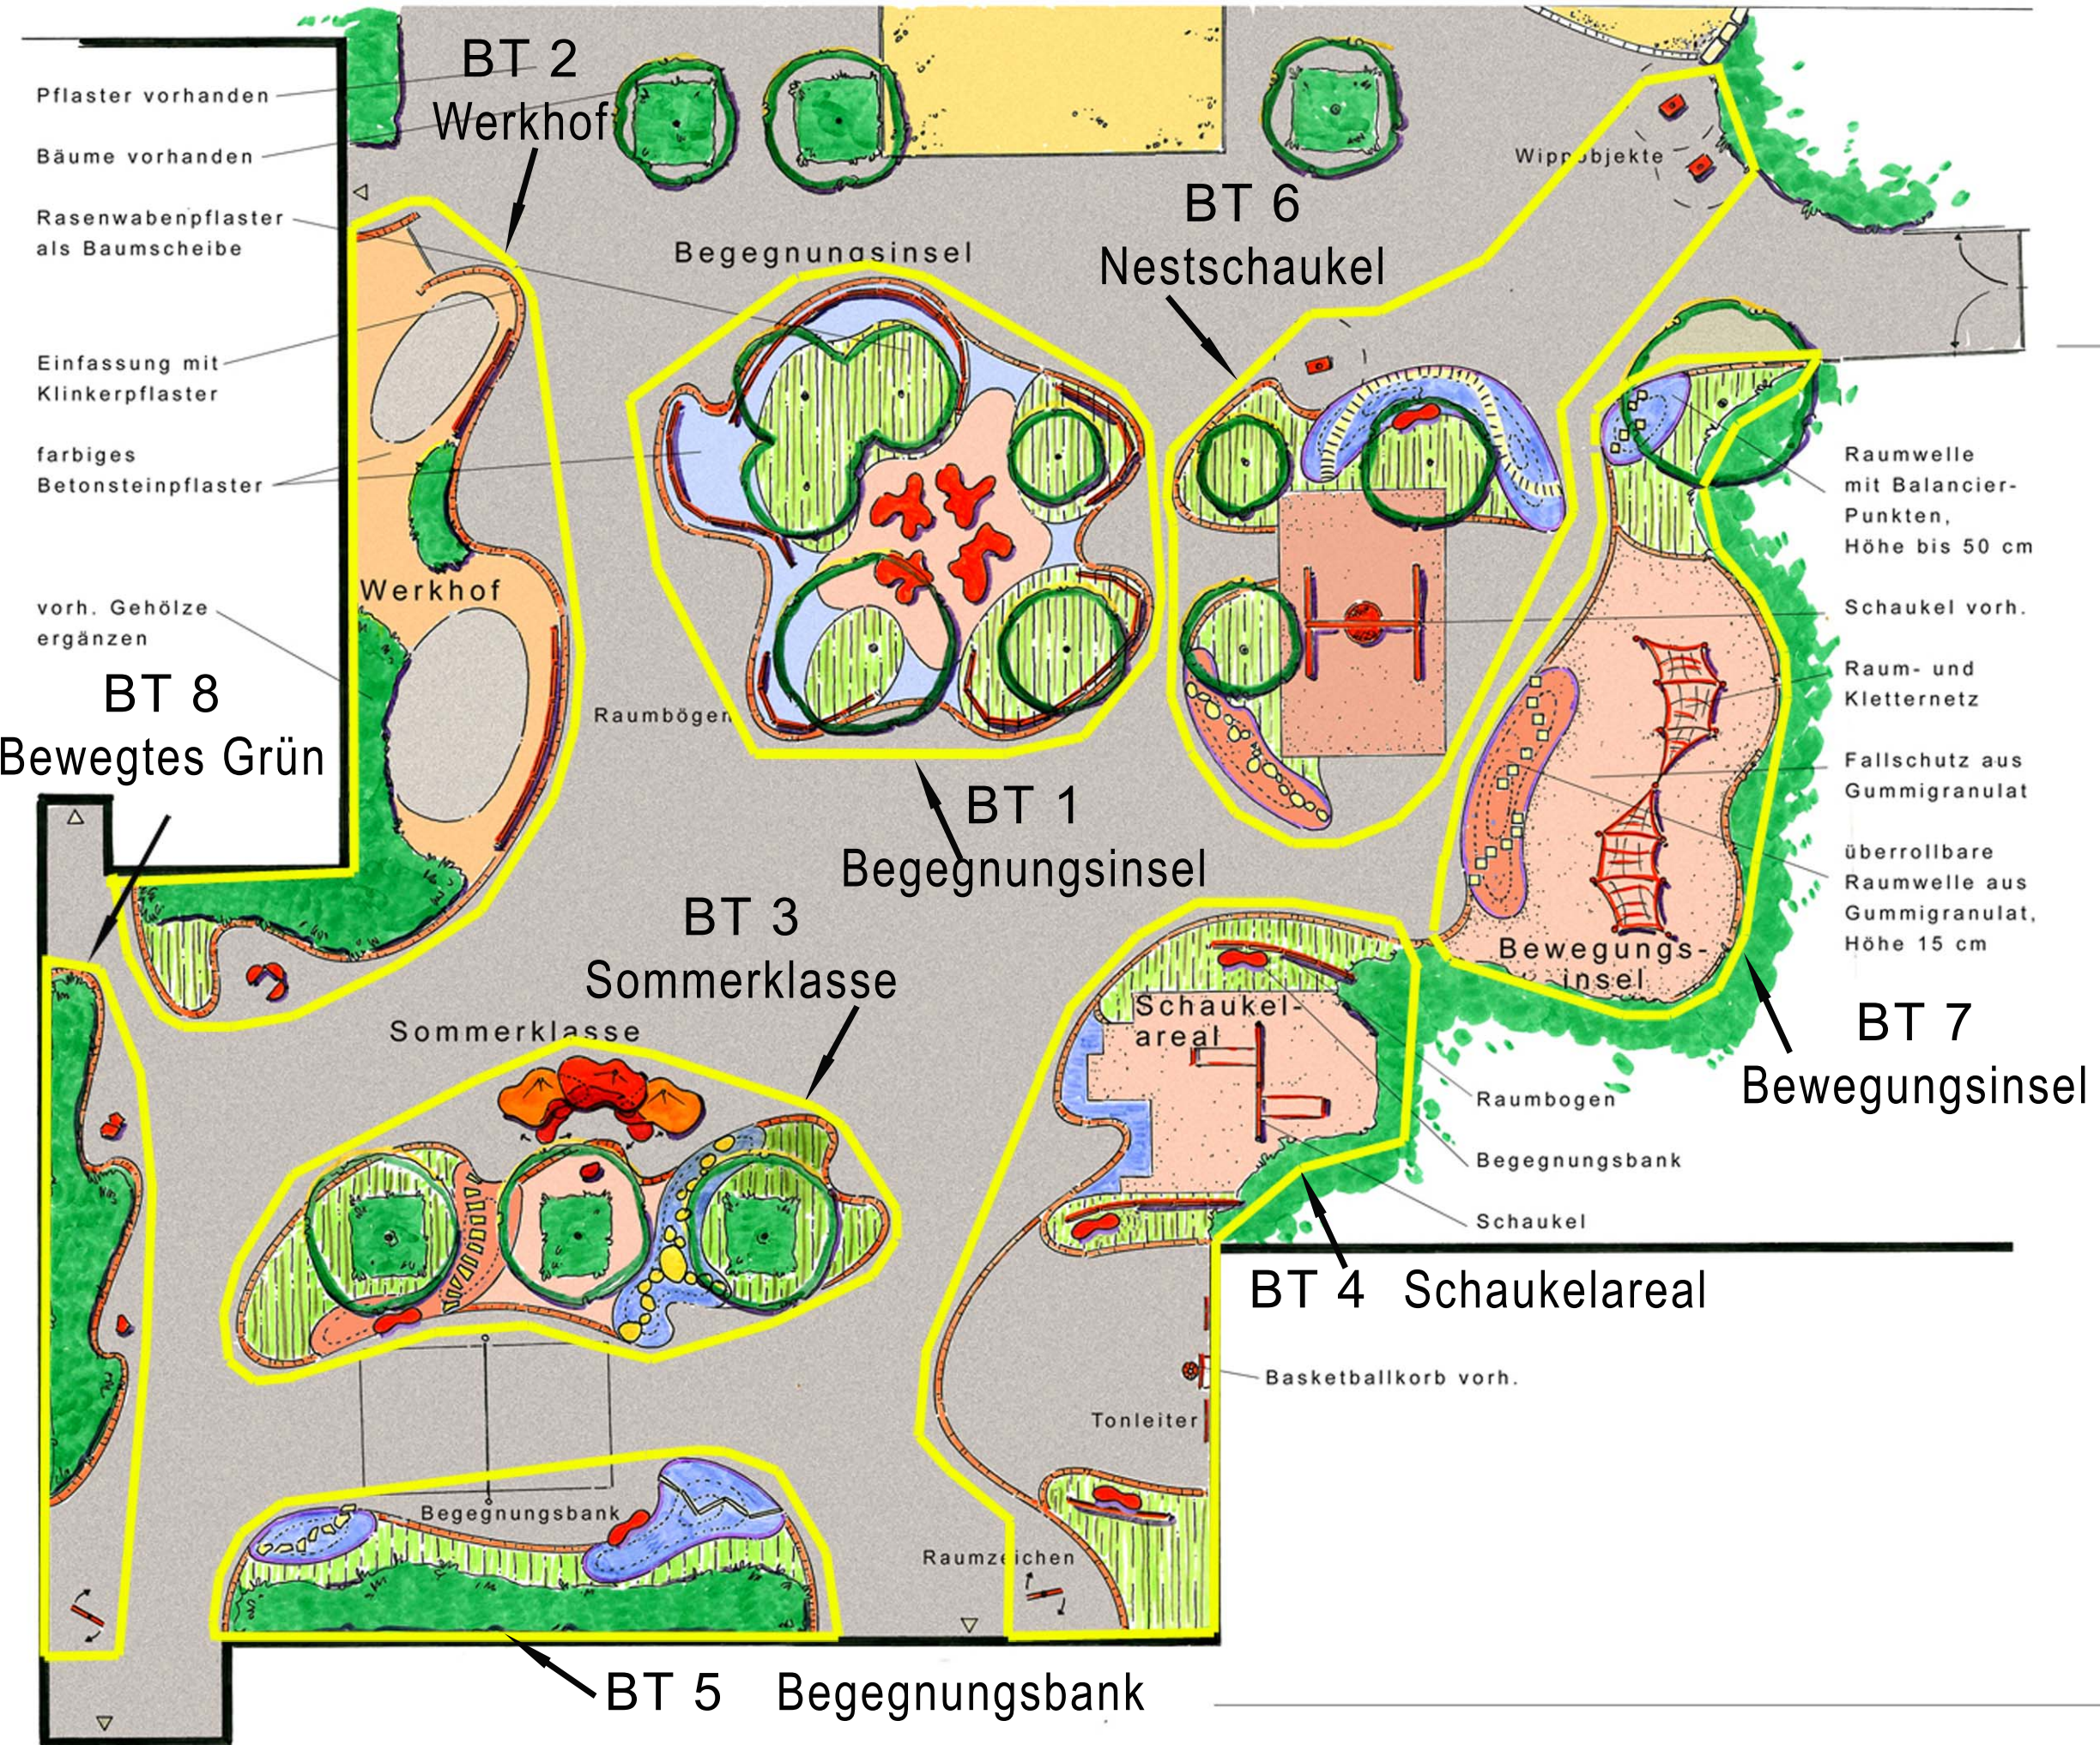

Manfred Webel  
 Abtsbreite 28  
 D 33098 Paderborn  
 Tel. 0171 / 844 99 88  
 kunst@manfred-webel.de



Gasse und Schumacher  
 Landschaftsarchitekten bdla  
 Vogelsang 5  
 33104 Paderborn  
 Tel. 05252 / 52 125  
 info@gasse-schumacher.de

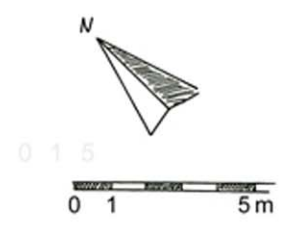

14. Januar 2008