


# Bauabschnittsplan



- Pflaster vorhanden
- Bäume vorhanden
- Rasenwabenpflaster als Baumscheibe
- Einfassung mit Klinkerpflaster
- farbiges Betonsteinpflaster
- vorh. Gehölze ergänzen


- Raumwelle mit Balancierpunkten, Höhe bis 50 cm
- Schaukel vorh.
- Raum- und Kletternetz
- Fallschutz aus Gummigranulat
- überrollbare Raumwelle aus Gummigranulat, Höhe 15 cm

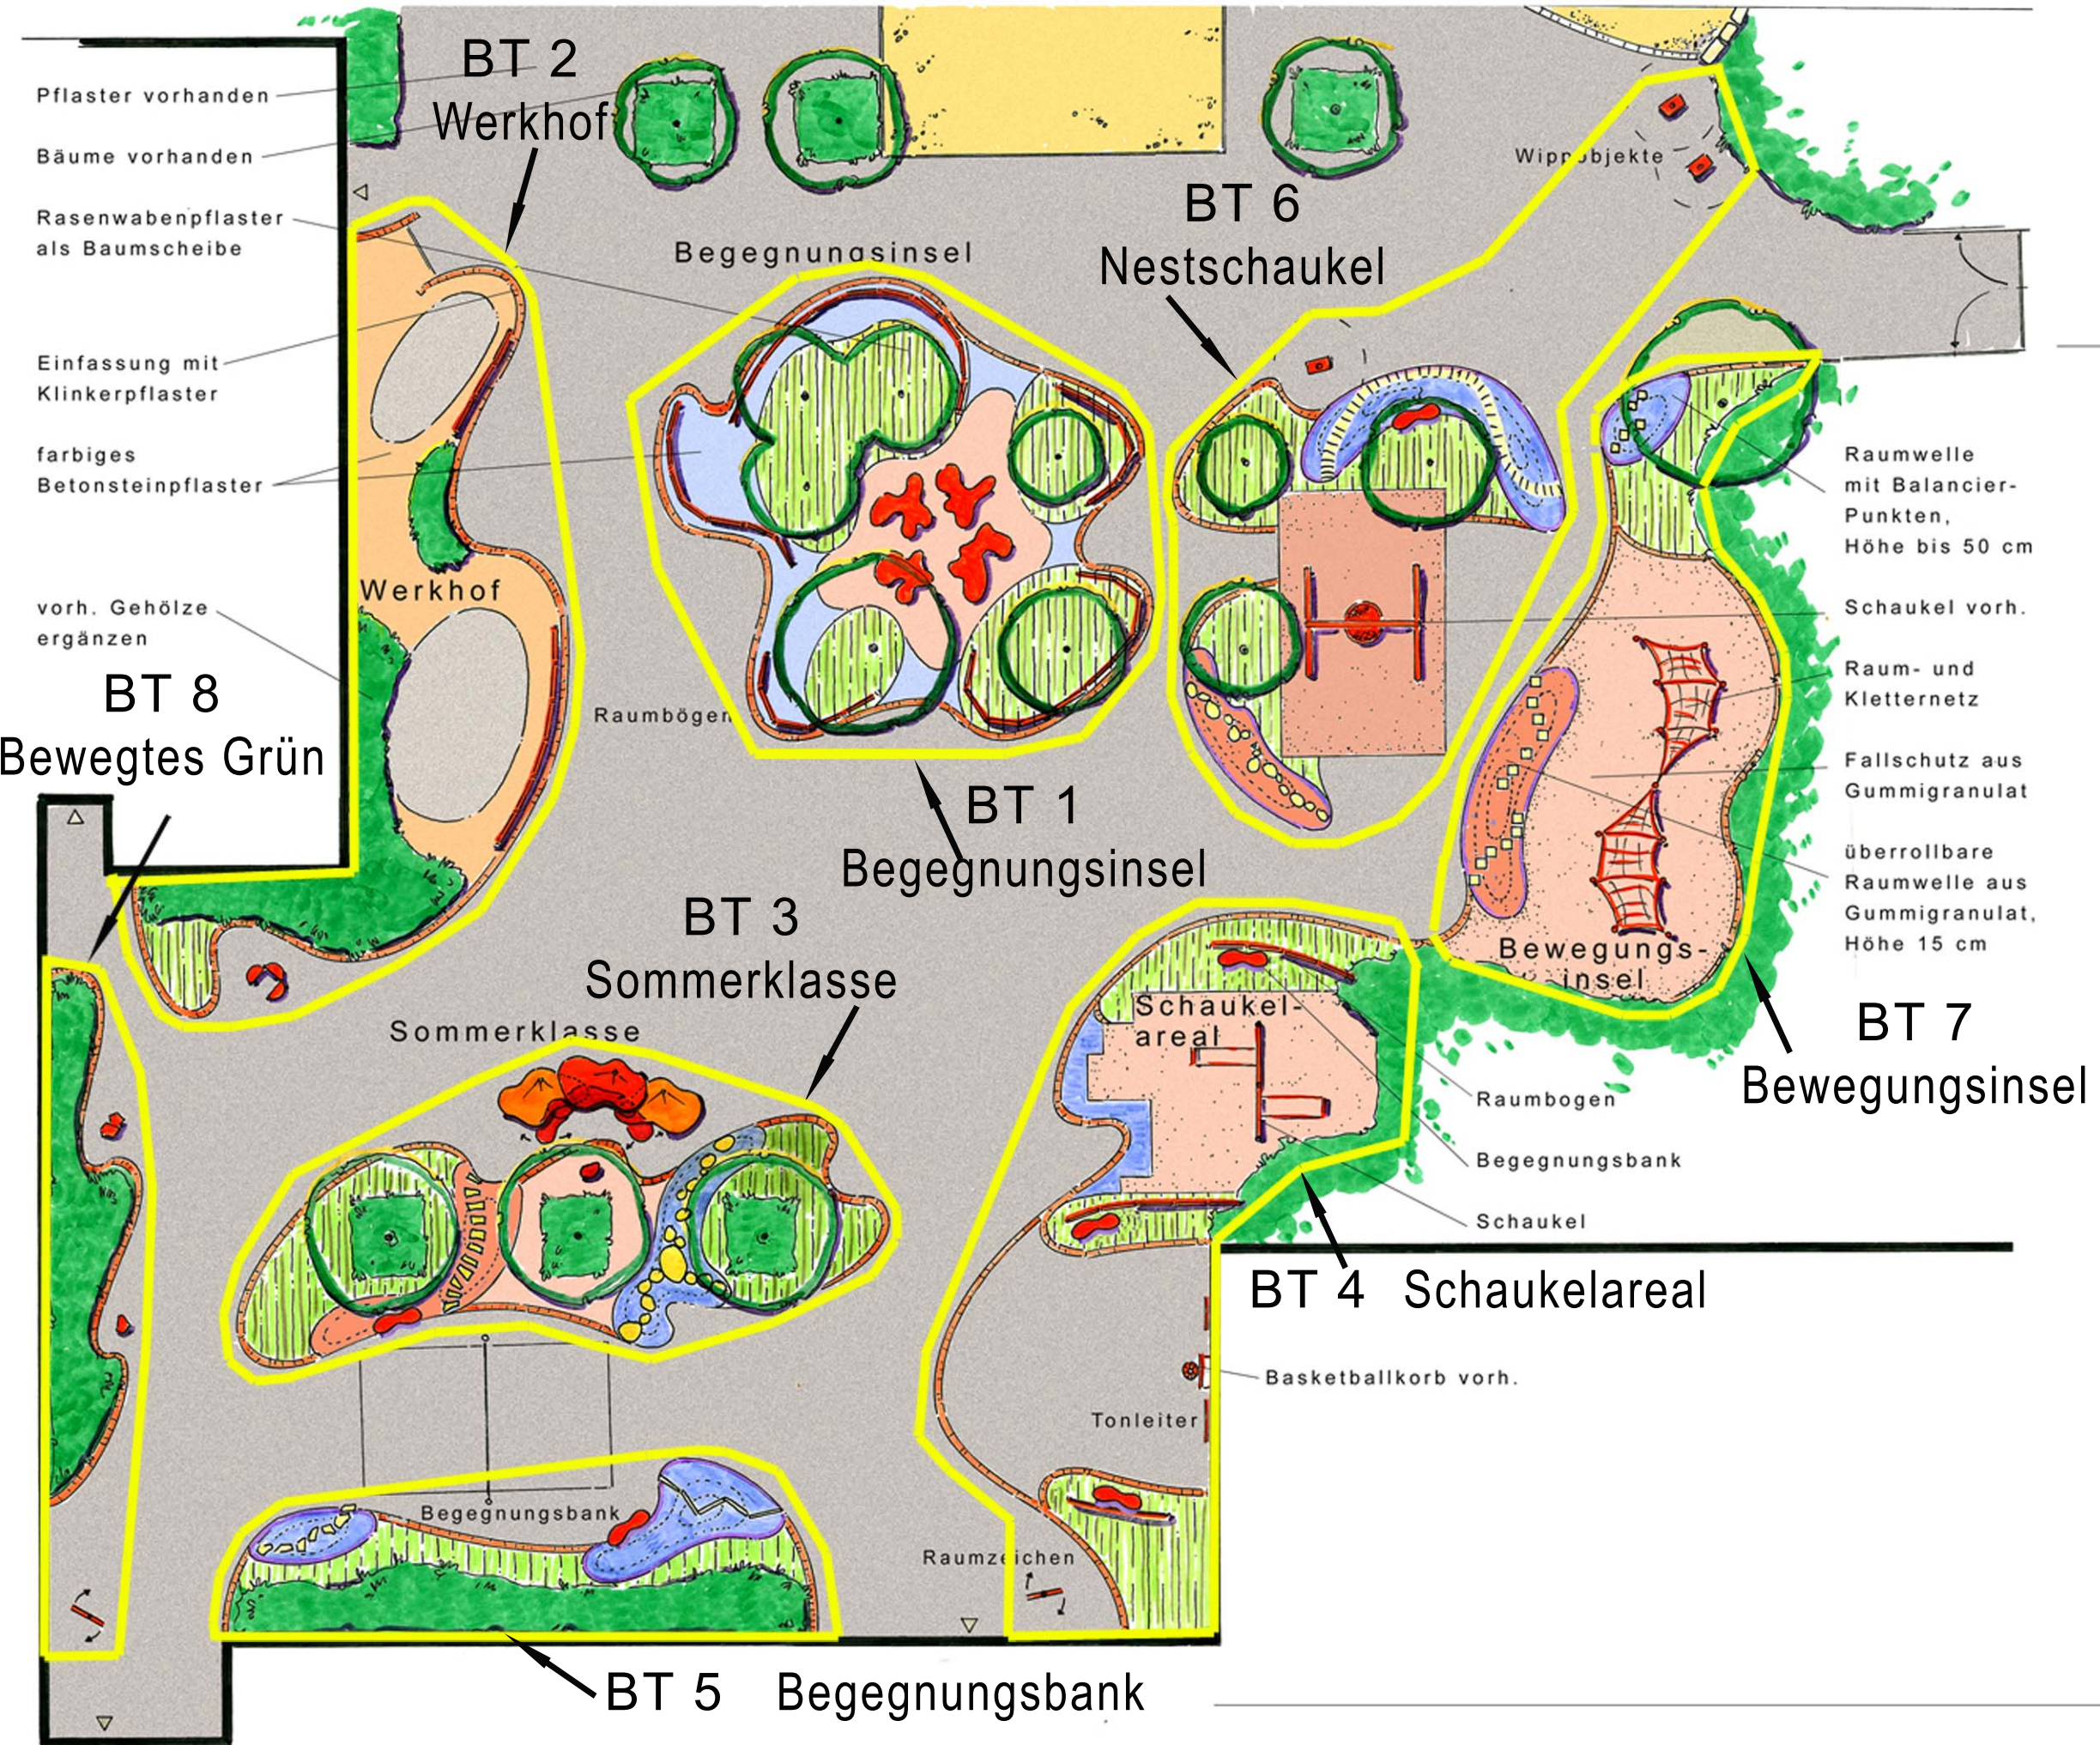

Manfred Webel  
 Abtsbrede 28  
 D 33098 Paderborn  
 Tel. 0171 / 844 99 88  
 kunst@manfred-webel.de



Gasse und Schumacher  
 Landschaftsarchitekten bdla  
 Vogelsang 5  
 33104 Paderborn  
 Tel. 05252 / 52 125  
 info@gasse-schumacher.de

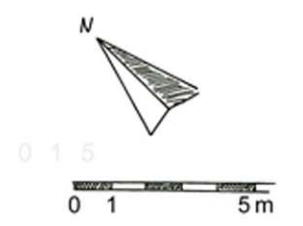

14. Januar 2008